


新クリーンセンター施設測量設計業務 現況平面図

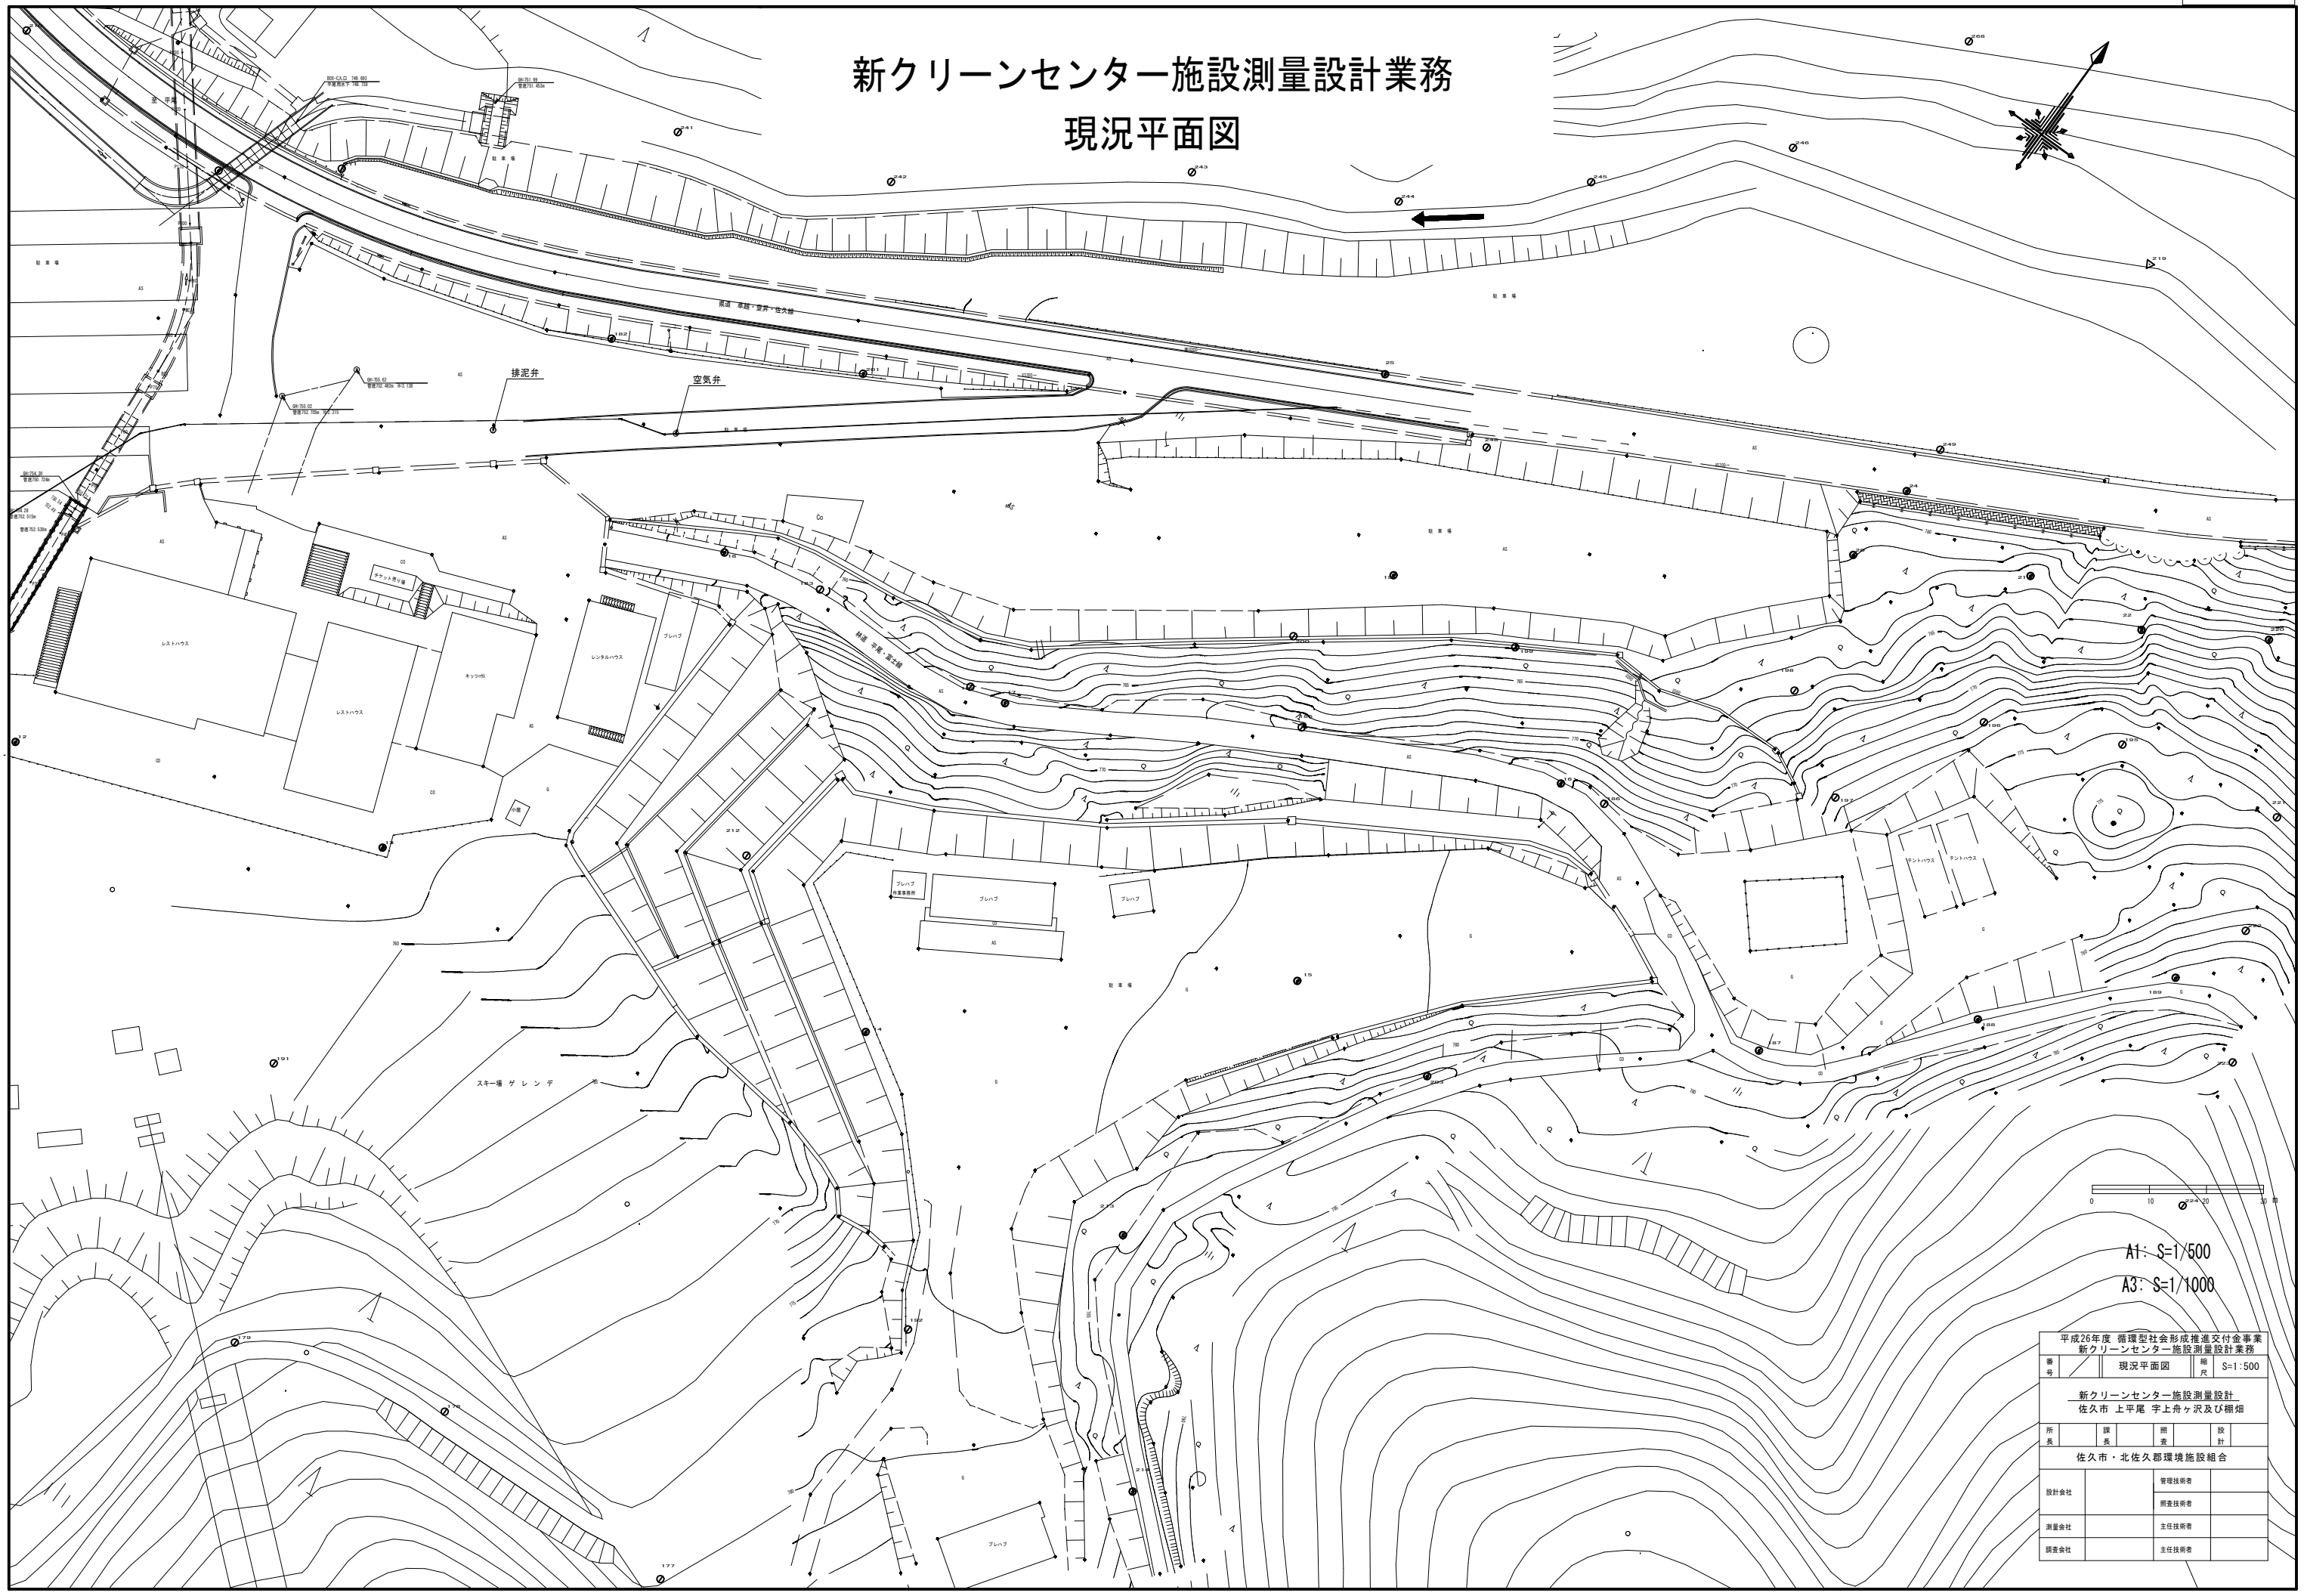

0 10 20 30 米

A1: S=1/500
A3: S=1/1000

平成26年度 循環型社会形成推進交付金事業 新クリーンセンター施設測量設計業務			
番号	現況平面図	縮尺	S=1:500
新クリーンセンター施設測量設計 佐久市 上平尾 字上舟ヶ沢及び棚畑			
所長	課長	調査	設計
佐久市・北佐久郡環境施設組合			
設計会社		管理技術者	
		調査技術者	
測量会社		主任技術者	
調査会社		主任技術者	