

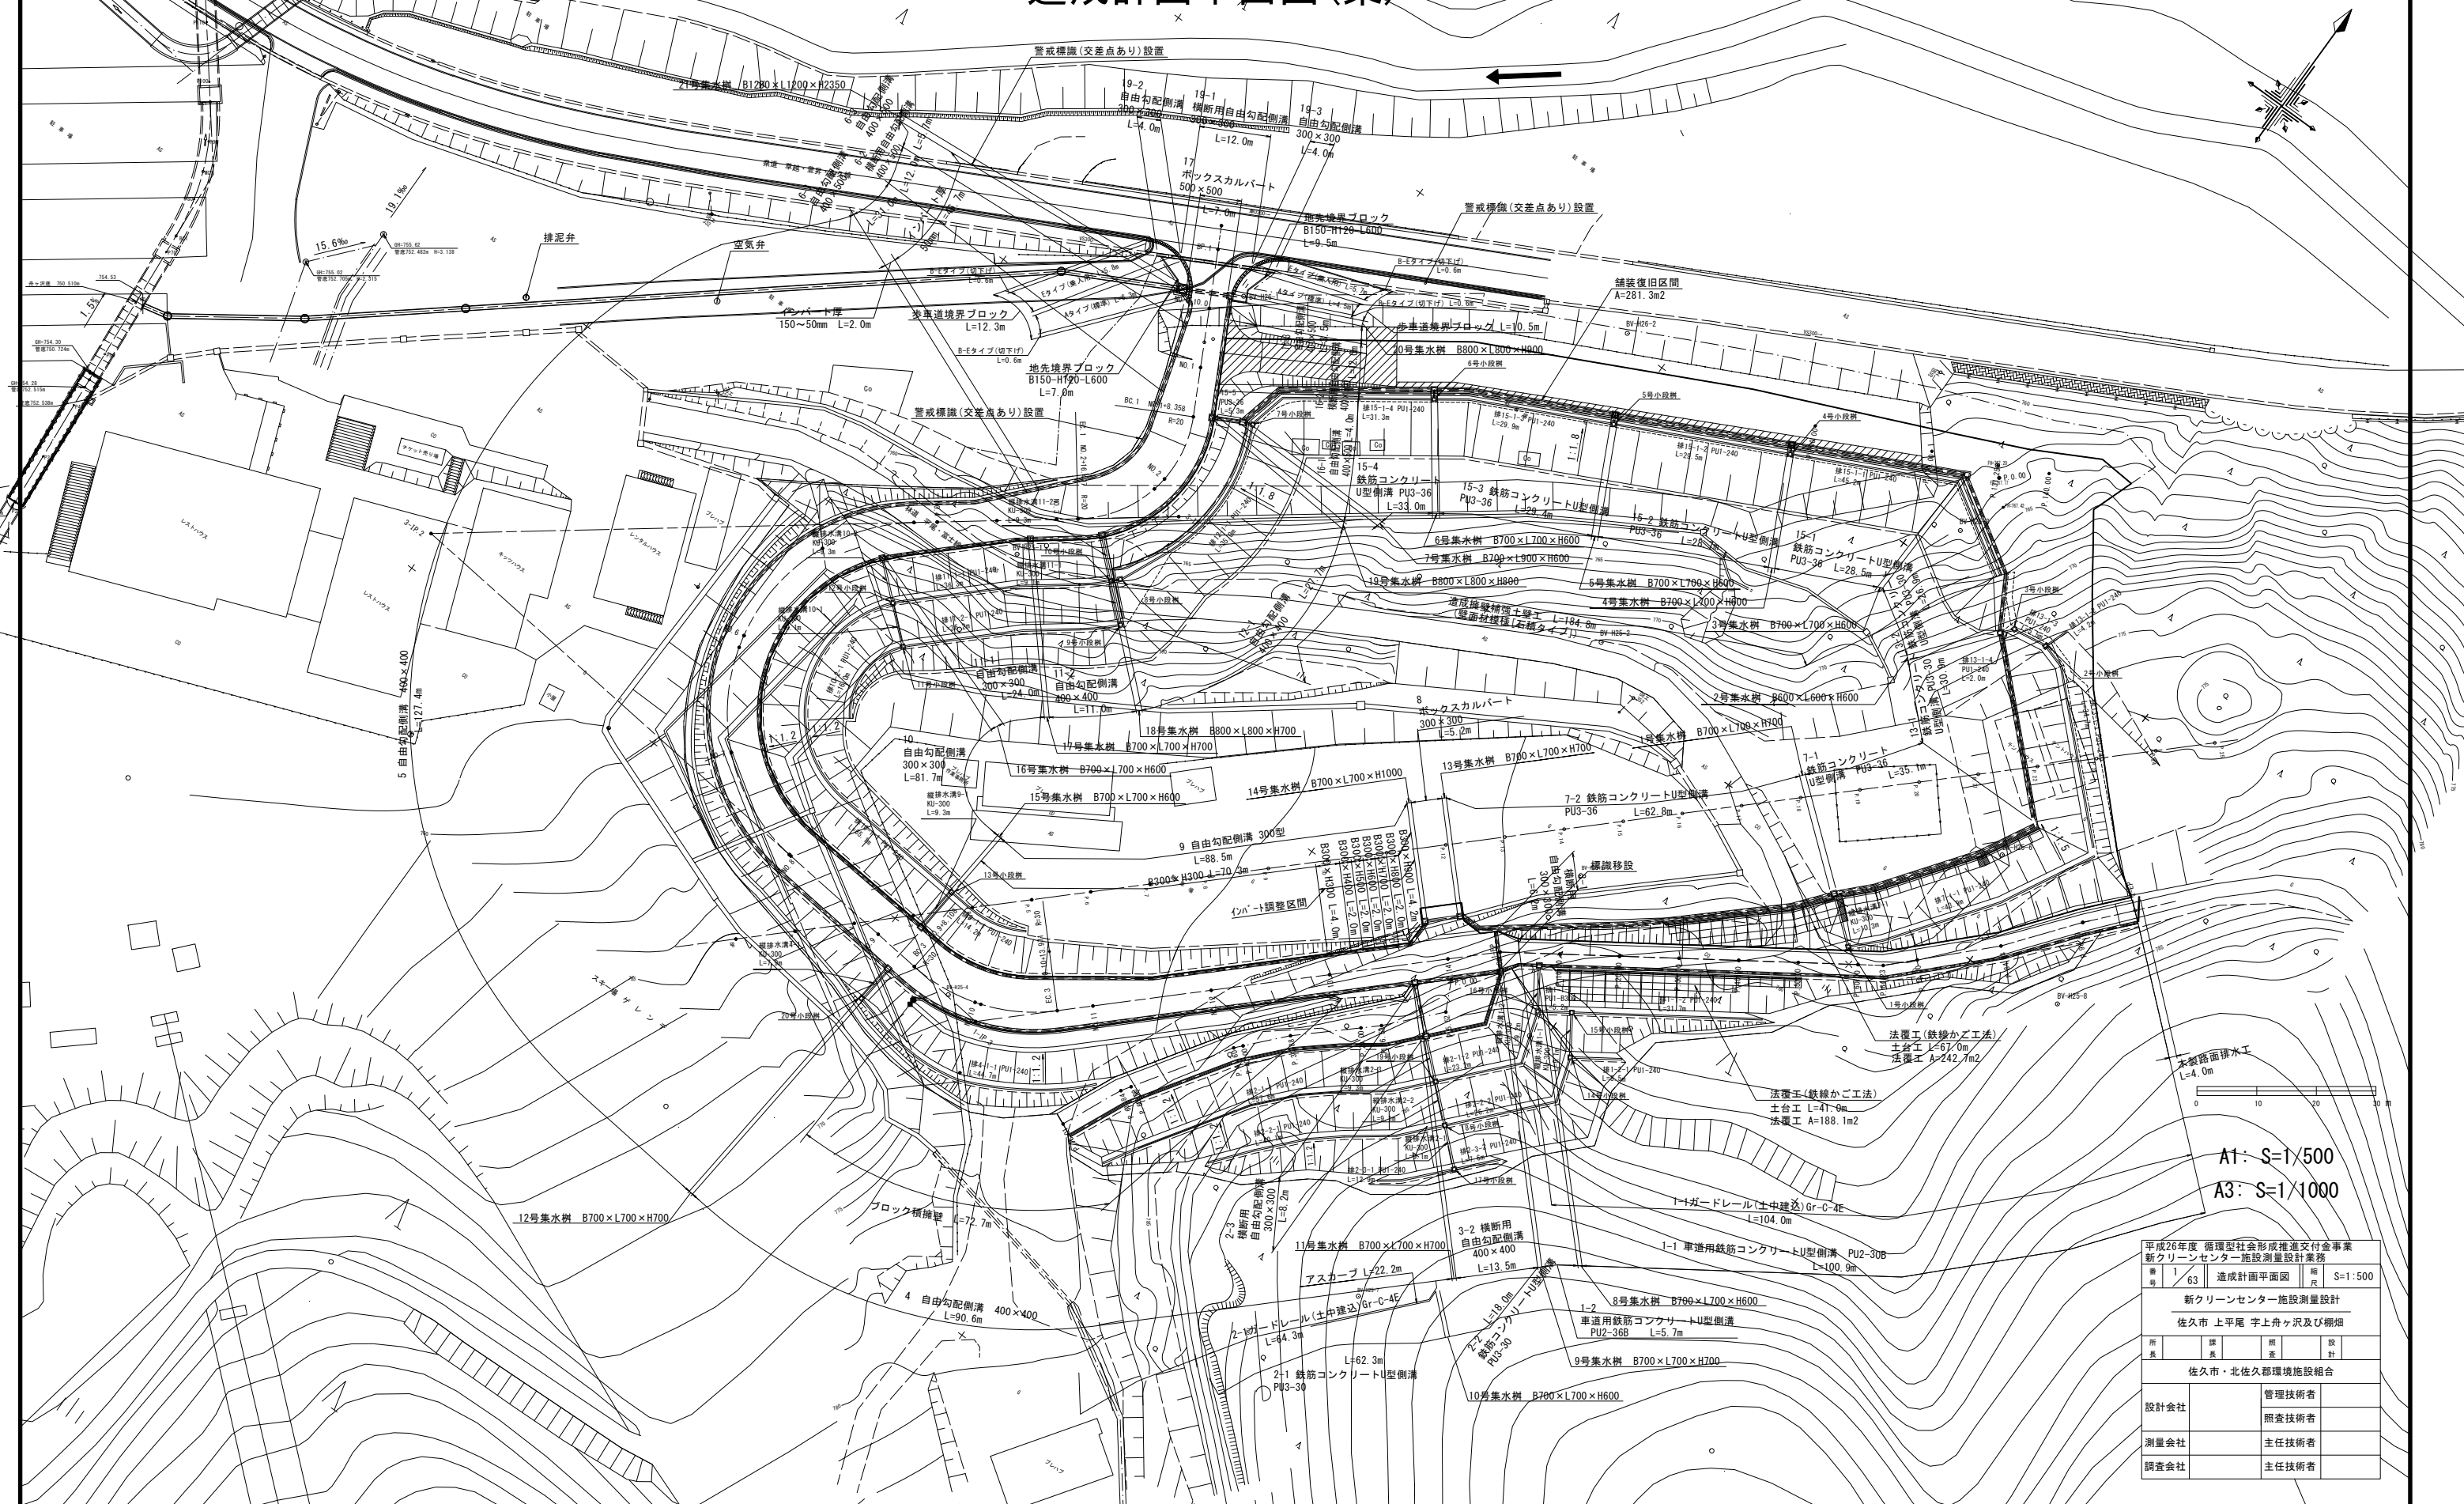


資料 3-1

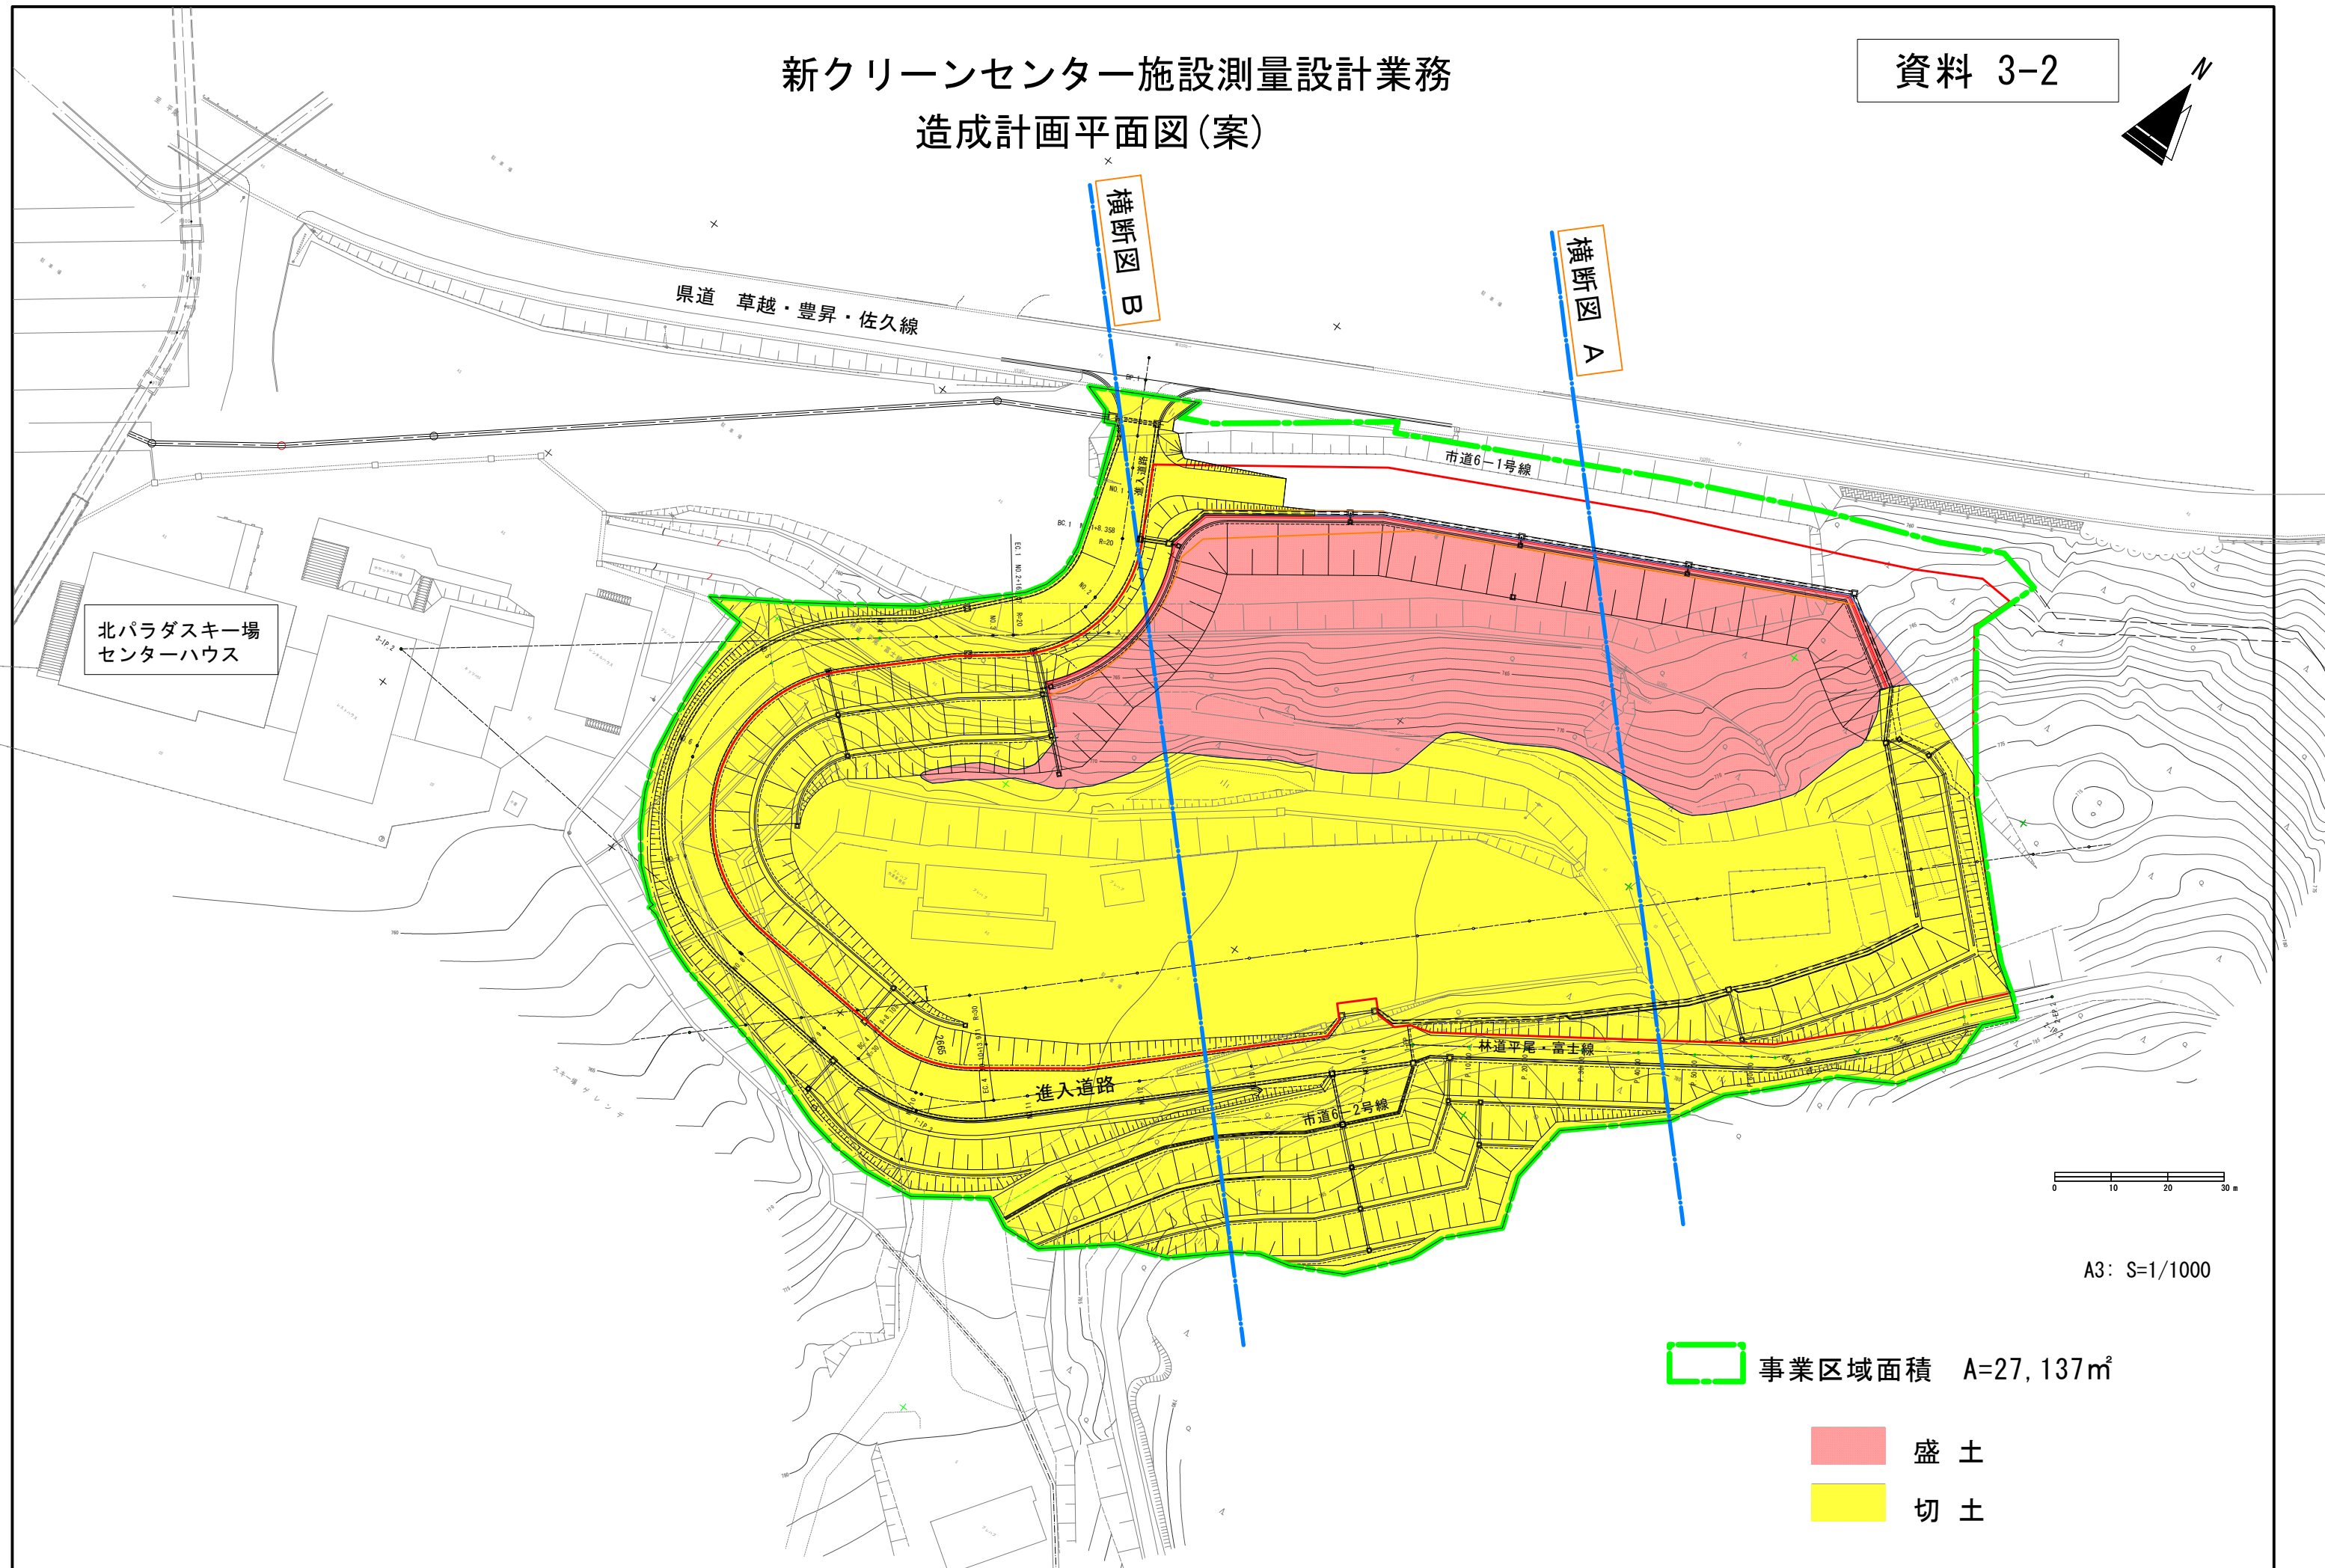


新クリーンセンター施設測量設計業務 造成計画平面図(案)

資料 3-2

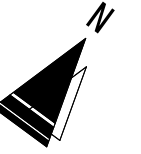

造成計画横断図（案）

資料 3-3

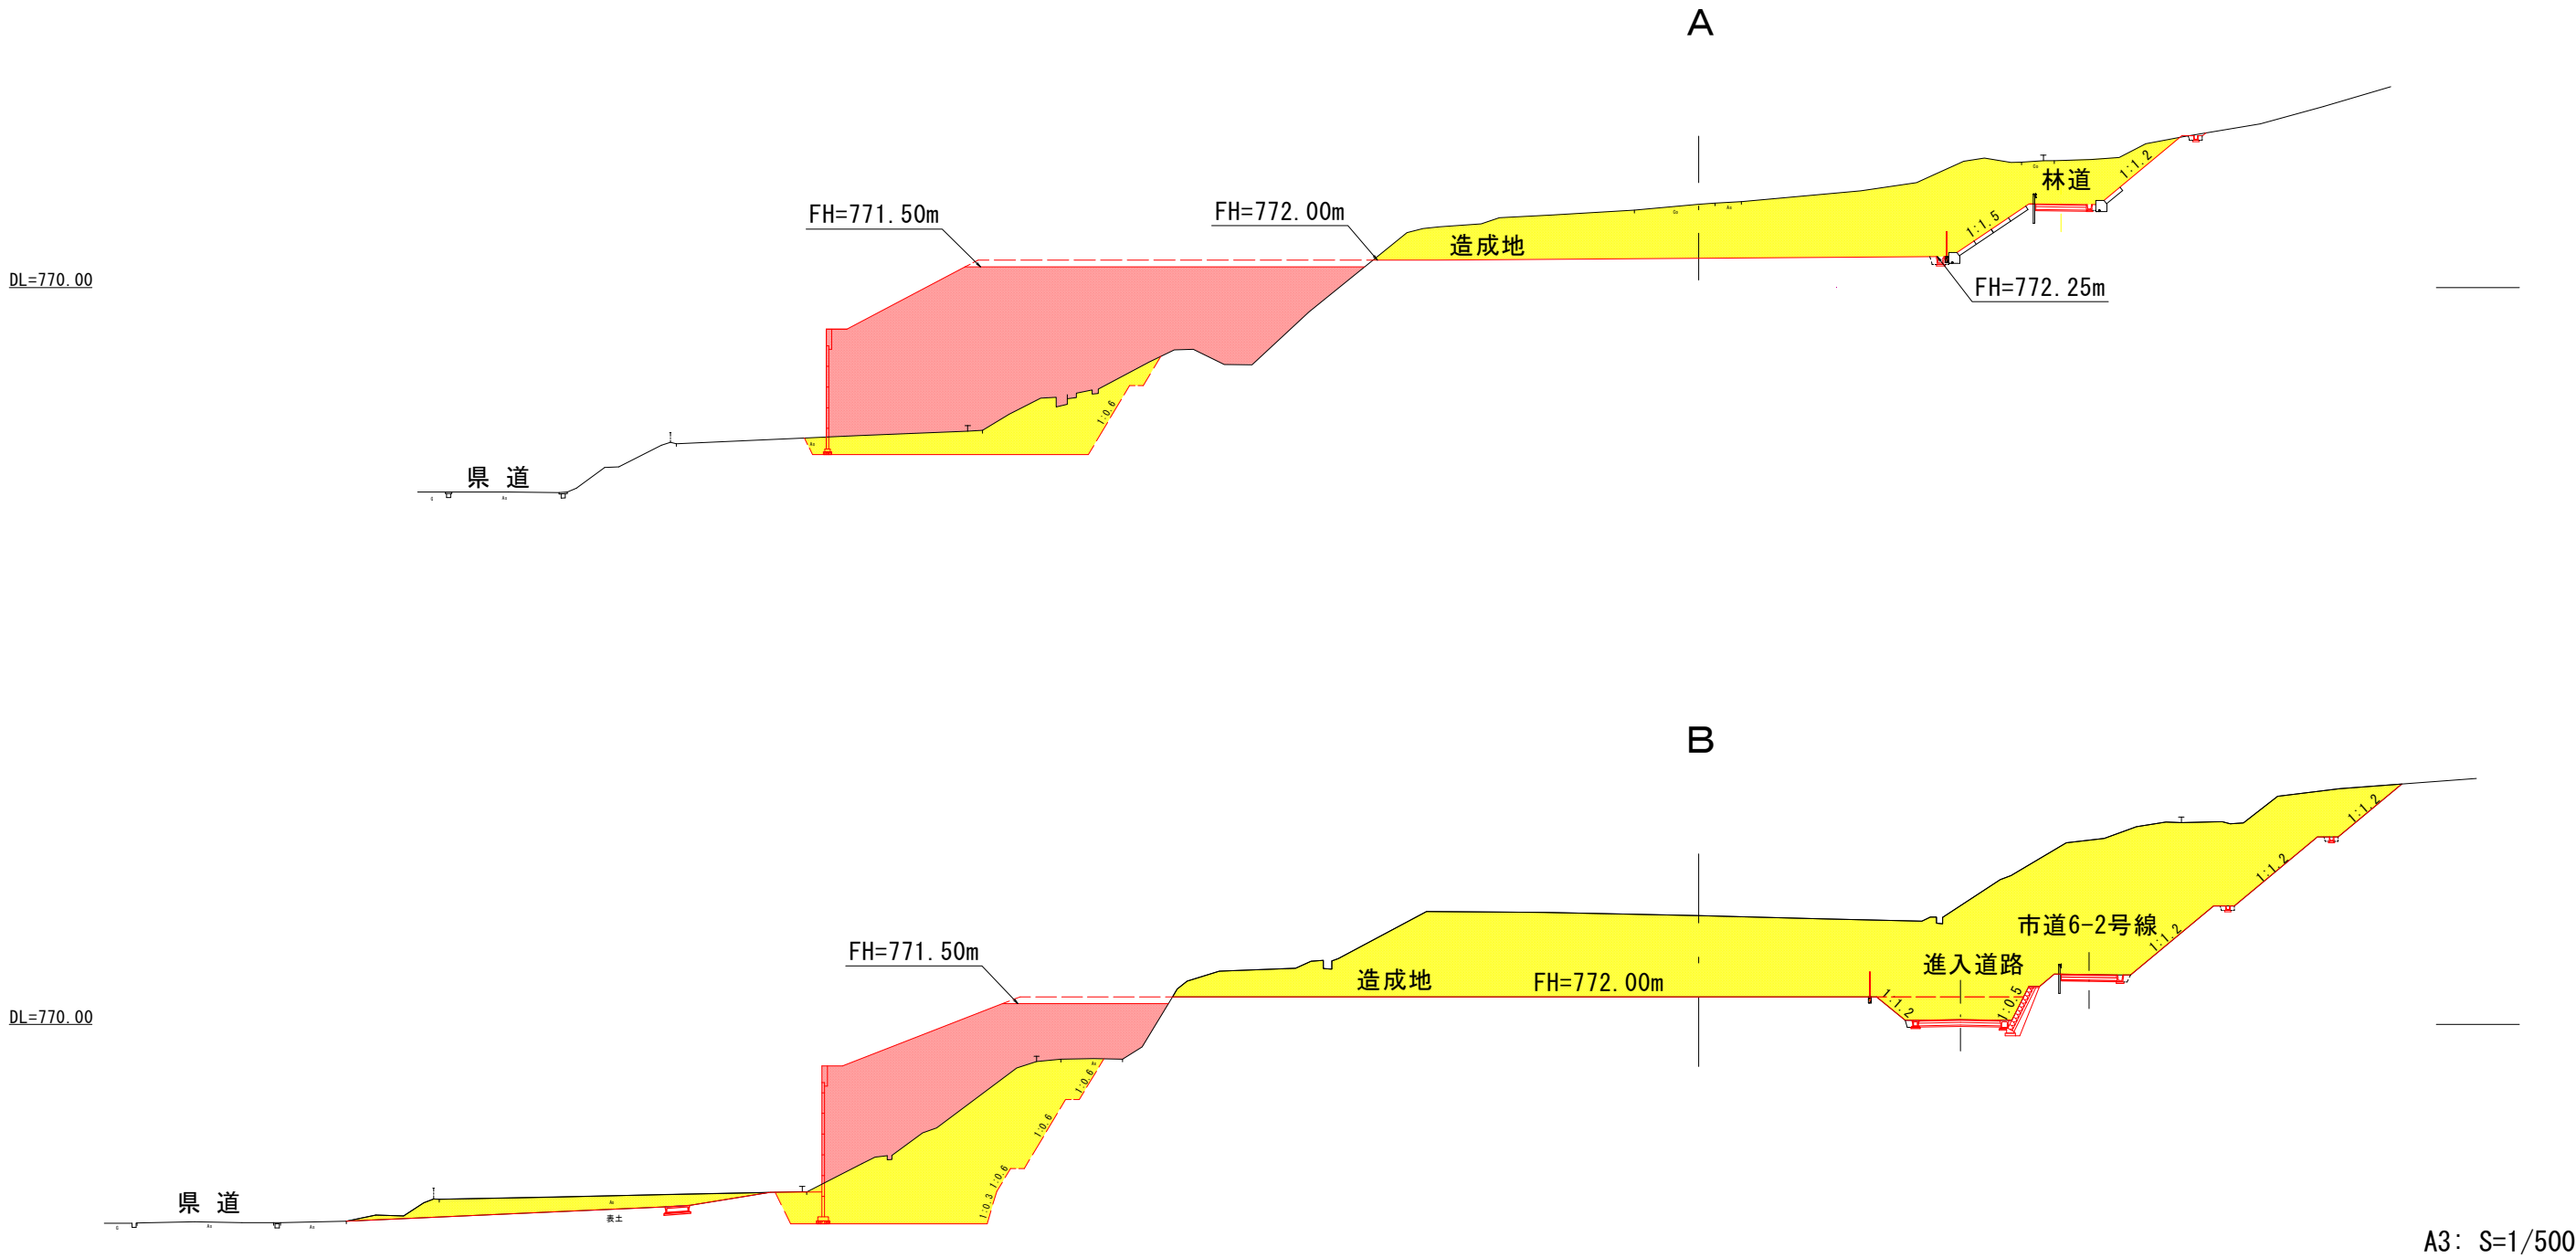

凡 例	
	盛 土
	切 土

*盛土造成仕上げ面は基準面より-50cmで計画する。