

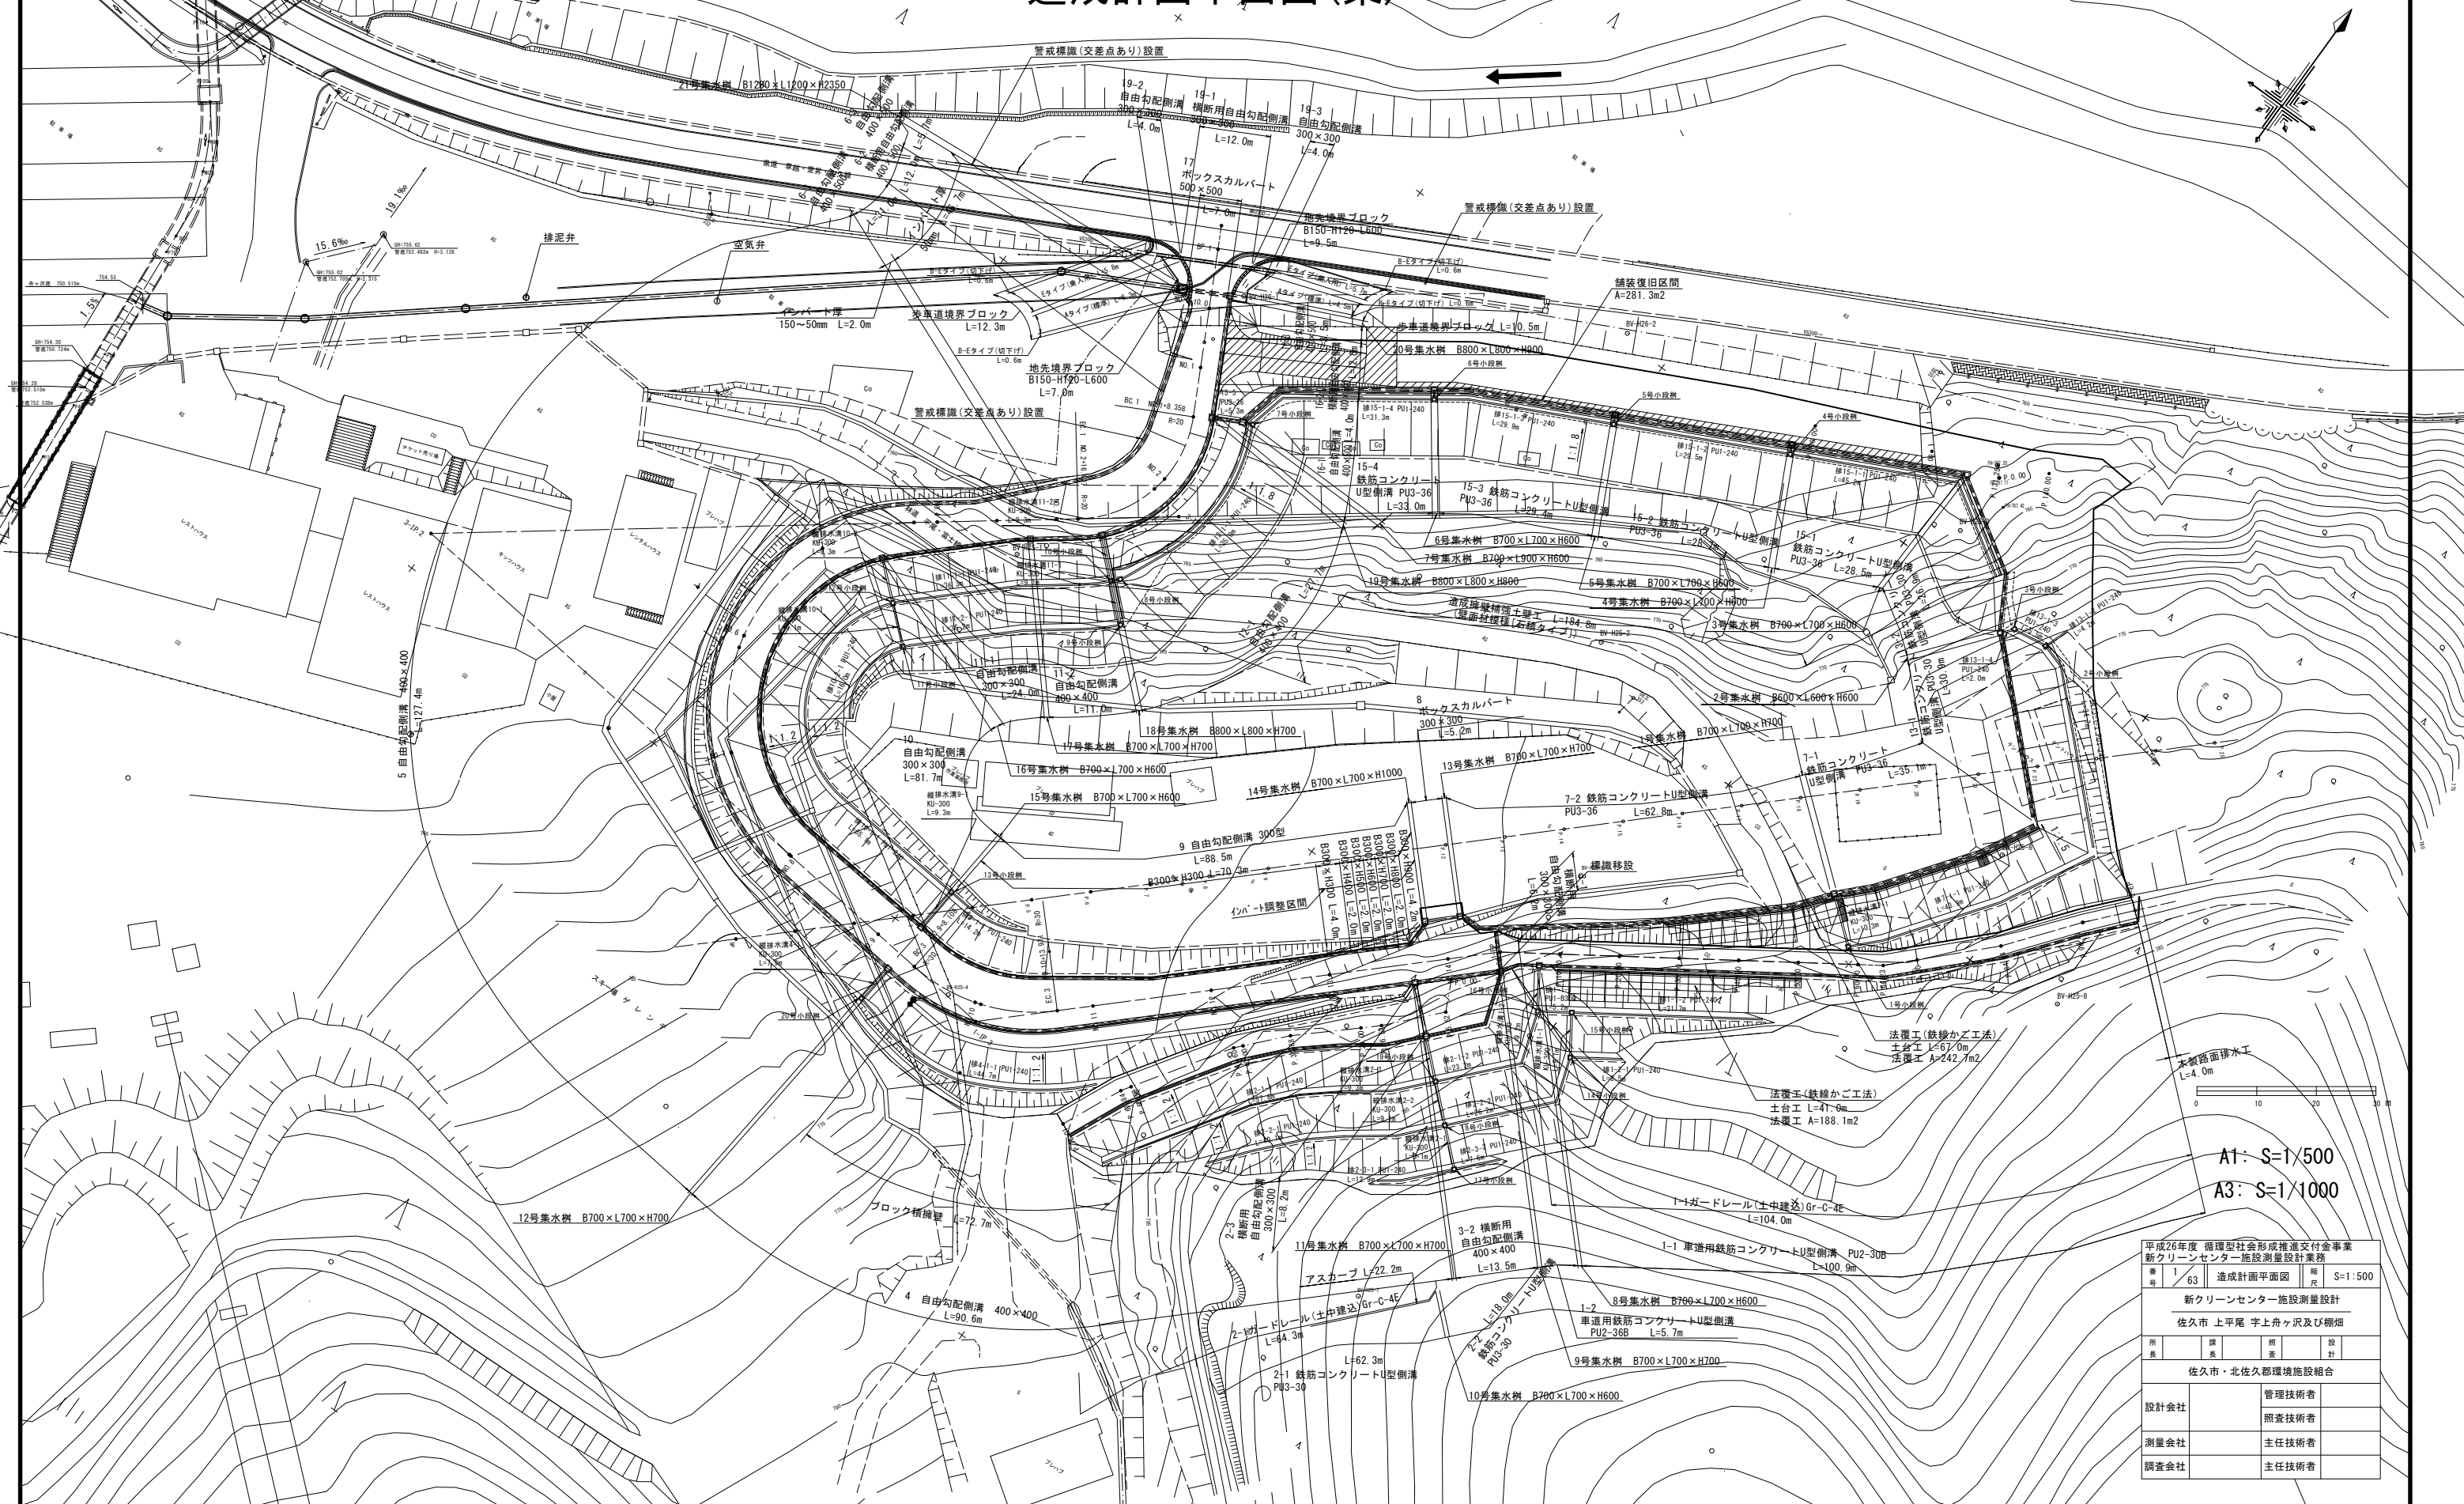


資料 3-1

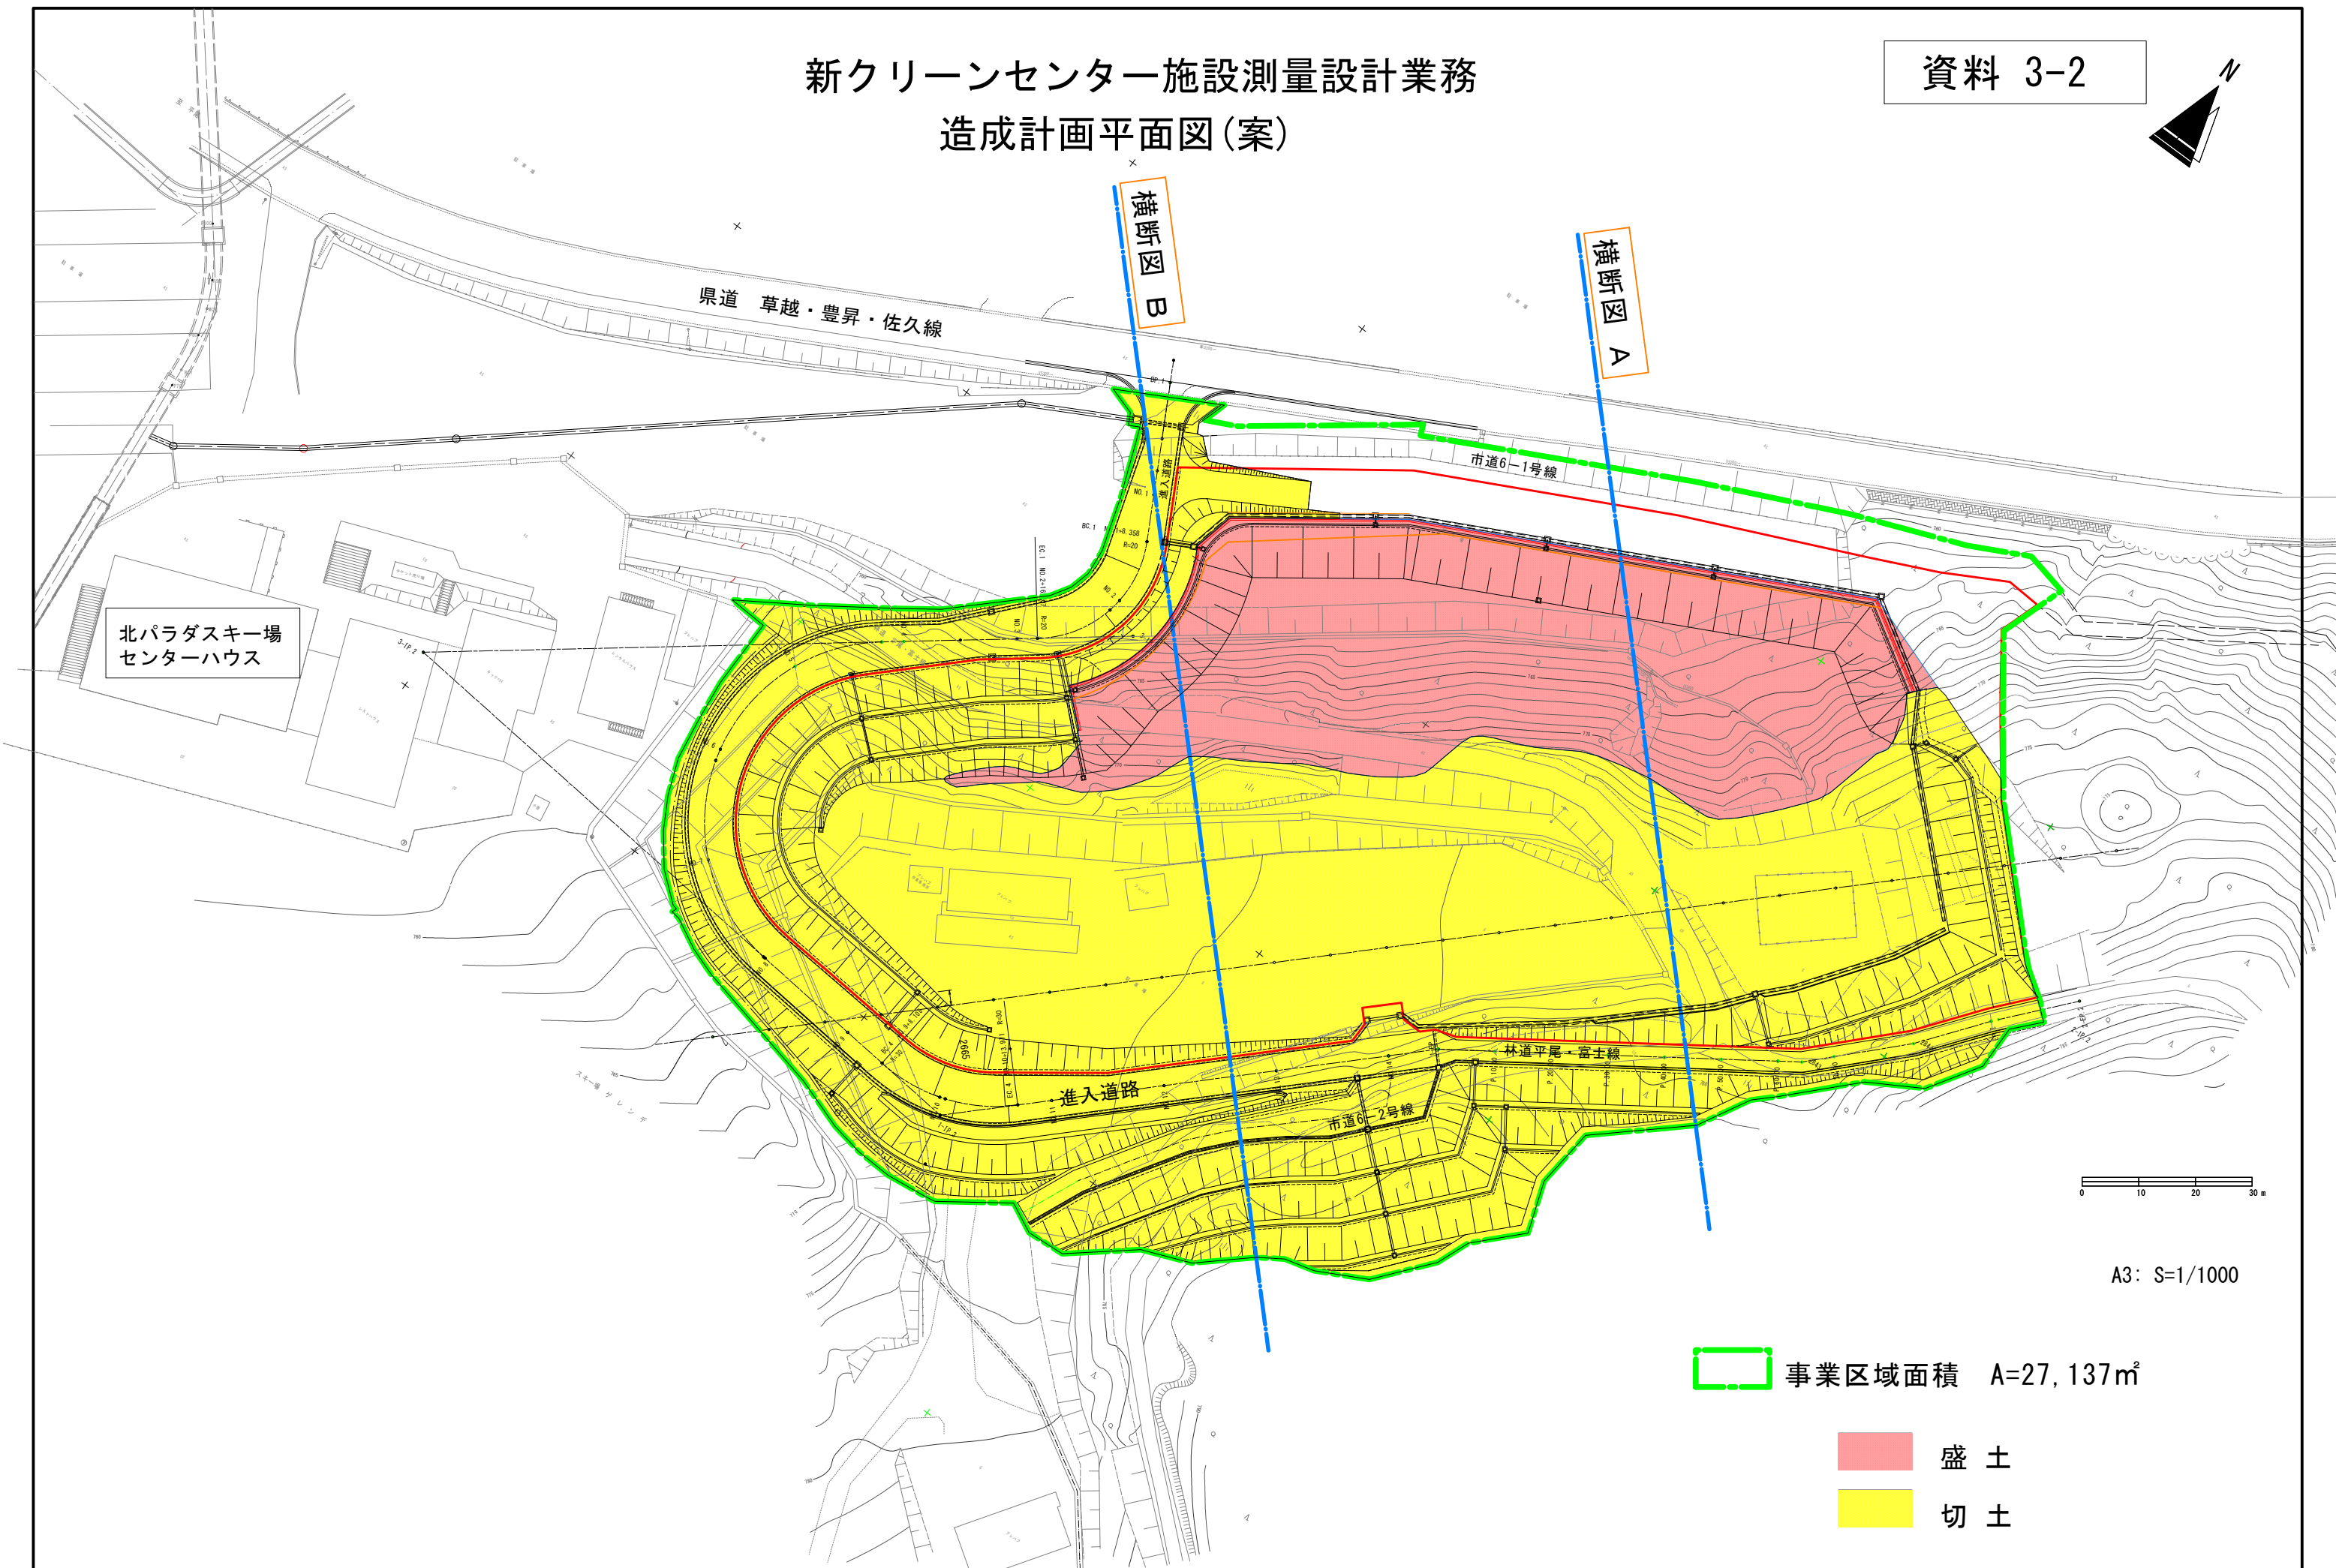

新クリーンセンター施設測量設計業務 造成計画平面図(案)

資料 3-2

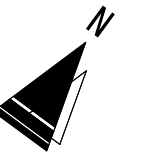

北パラダスキー場
センターハウス

横断図 B

横断図 A


県道 草越・豊昇・佐久線

市道6-1号線

進入道路

市道6-2号線

林道平尾・富士線

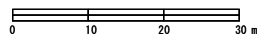


A3: S=1/1000

事業区域面積 A=27,137m²

- 盛土
- 切土

造成計画横断図（案）

資料 3-3

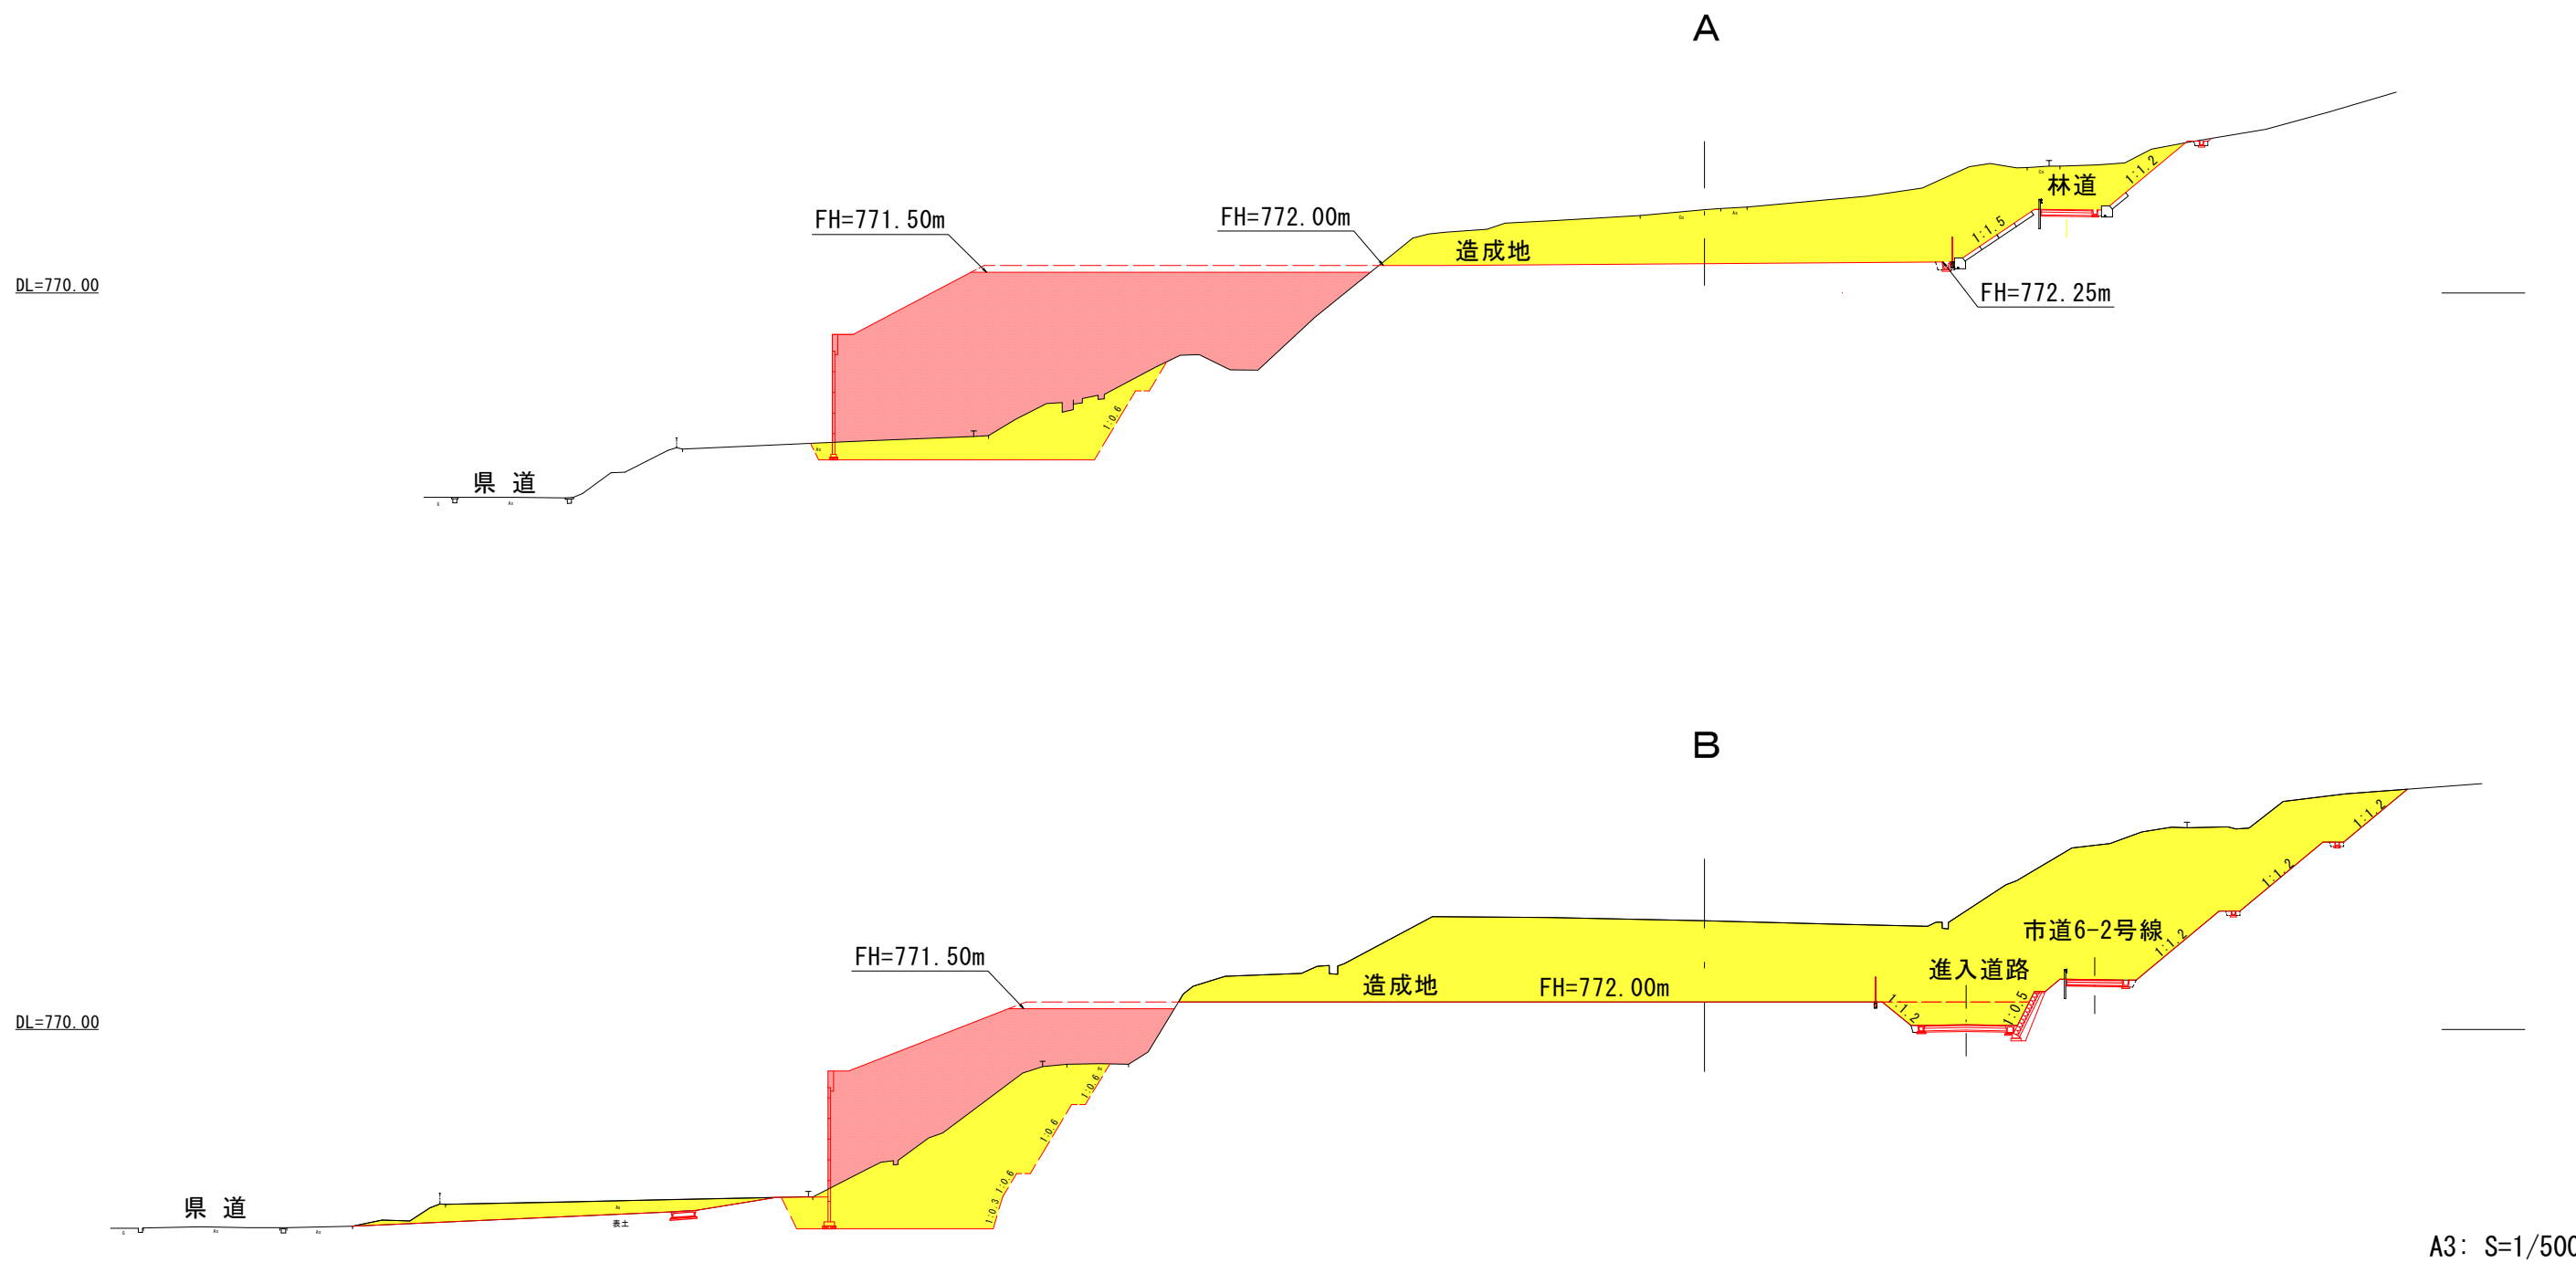

凡 例	
	盛 土
	切 土

*盛土造成仕上げ面は基準面より-50cmで計画する。