


新クリーンセンター事業用地図

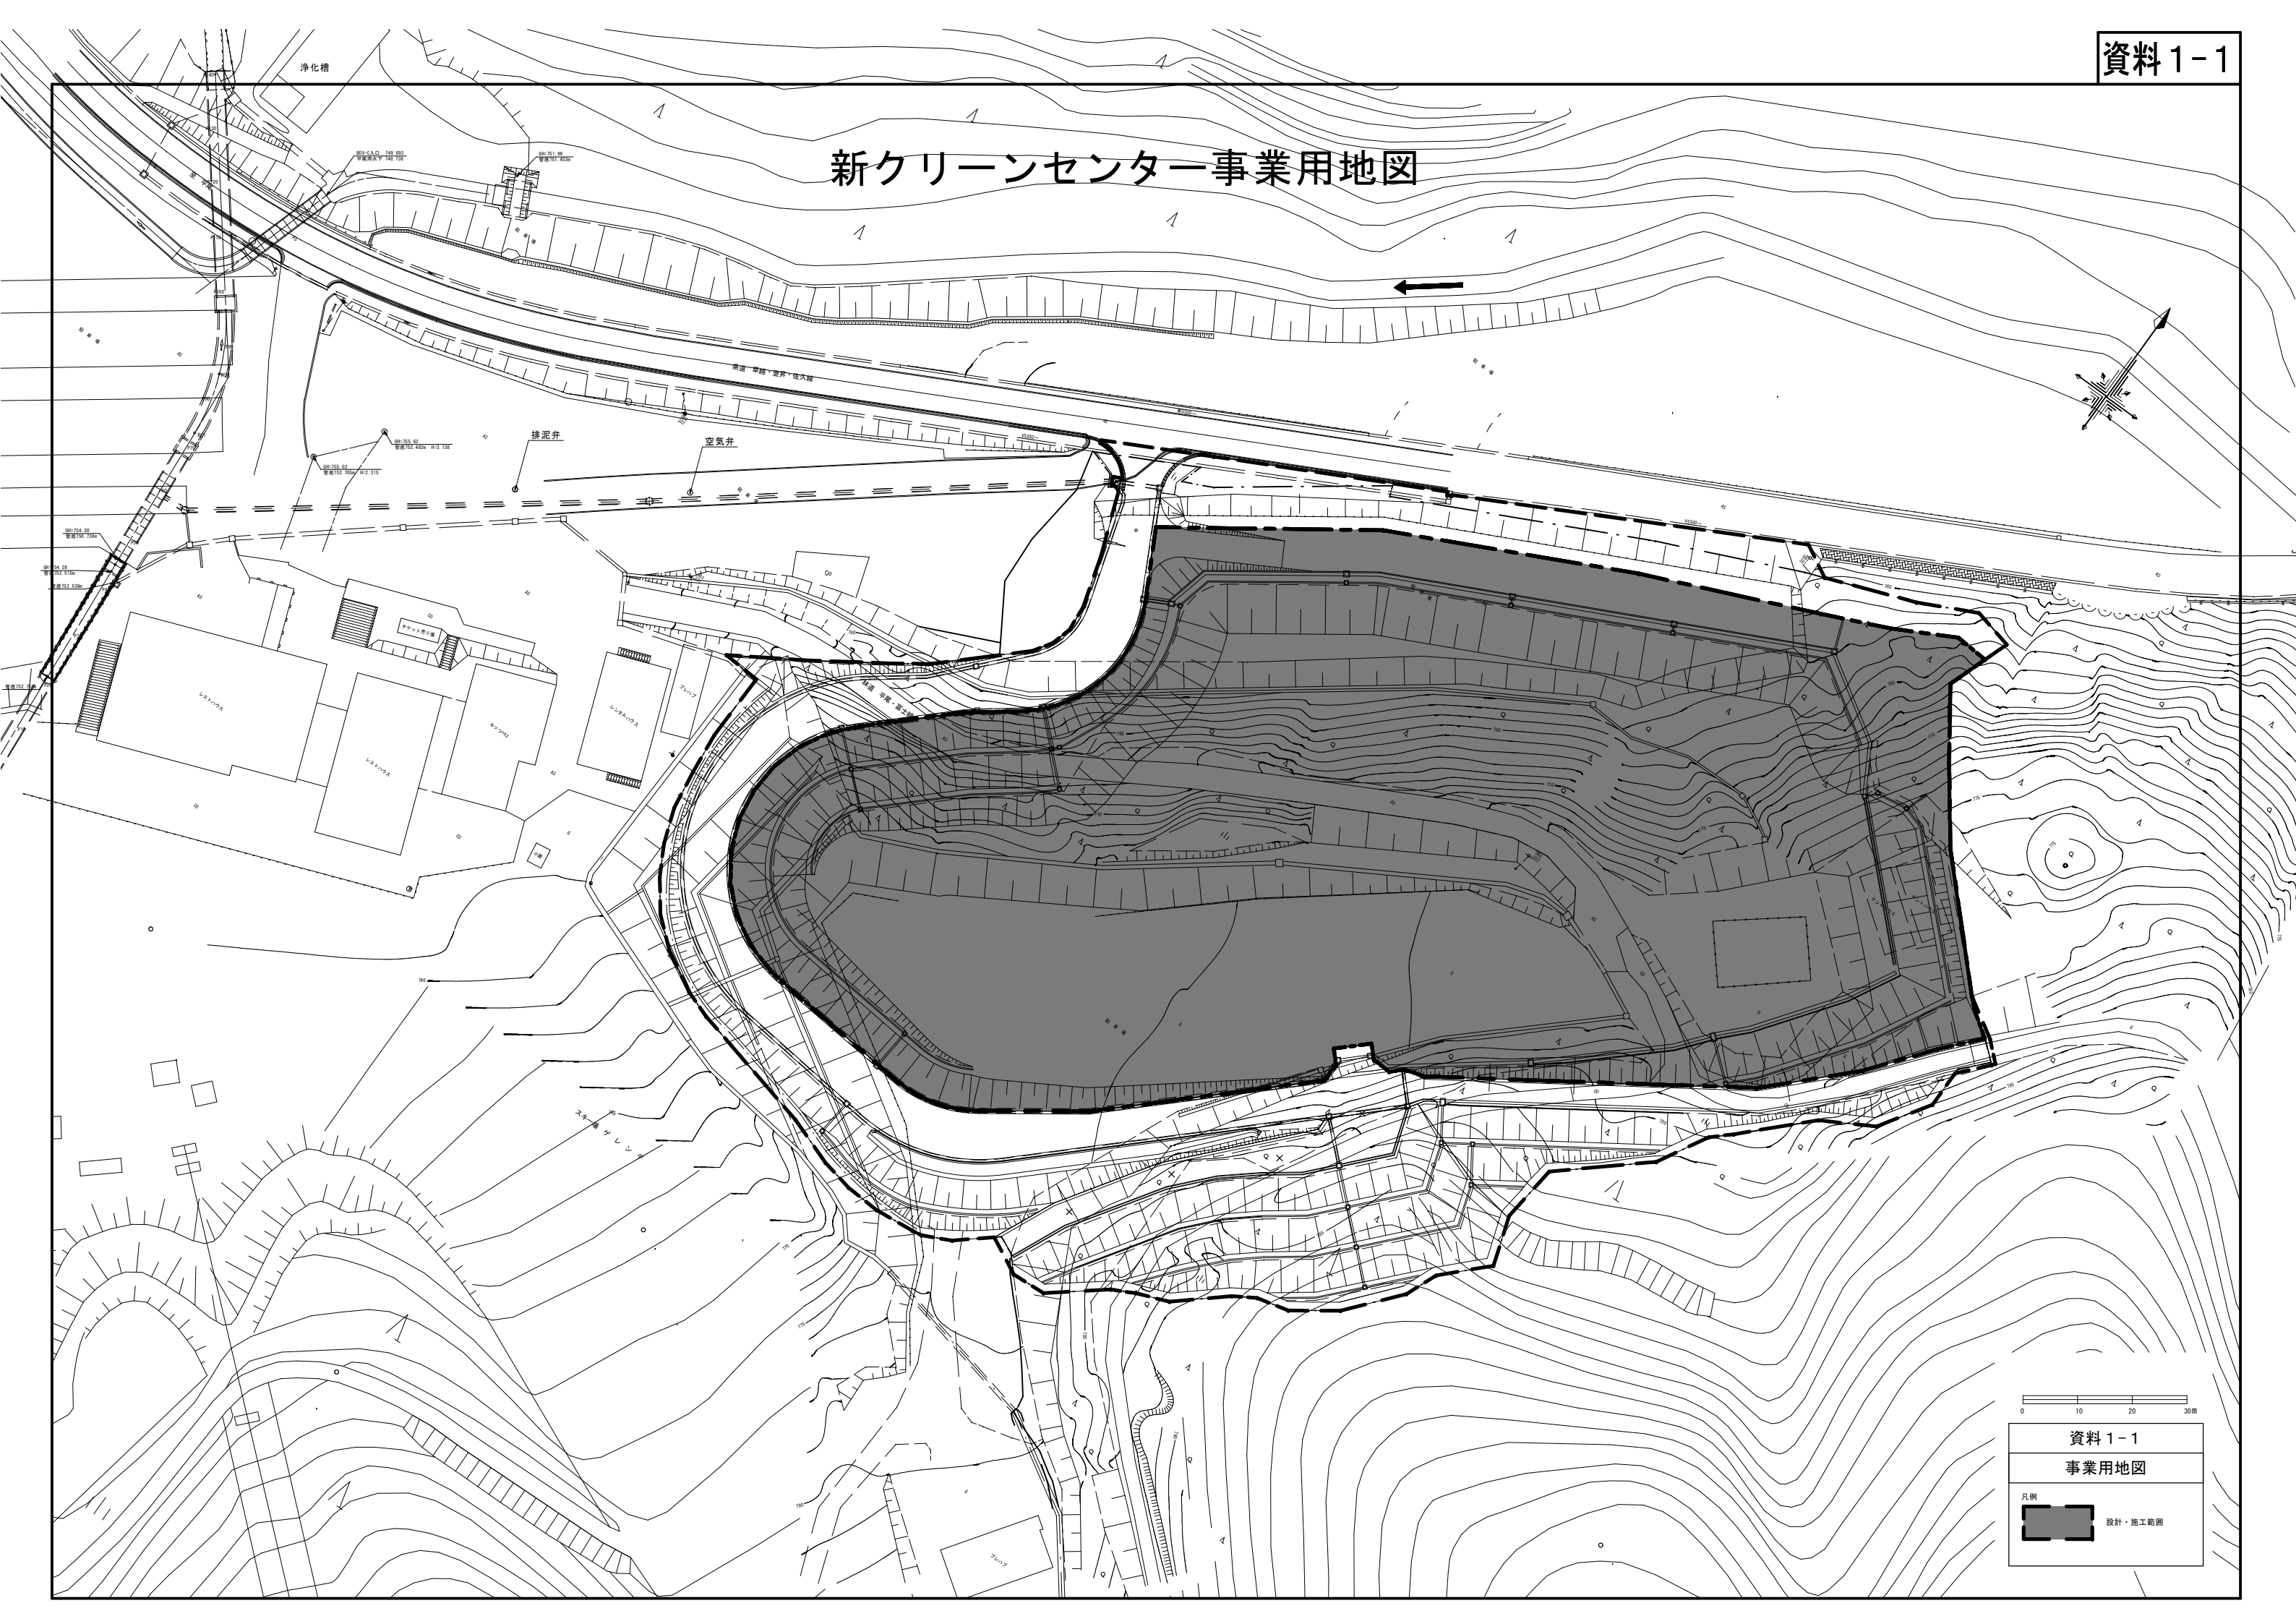


0 10 20 30m

資料 1-1

事業用地図

凡例
設計・施工範囲

新クリーンセンター事業用地図

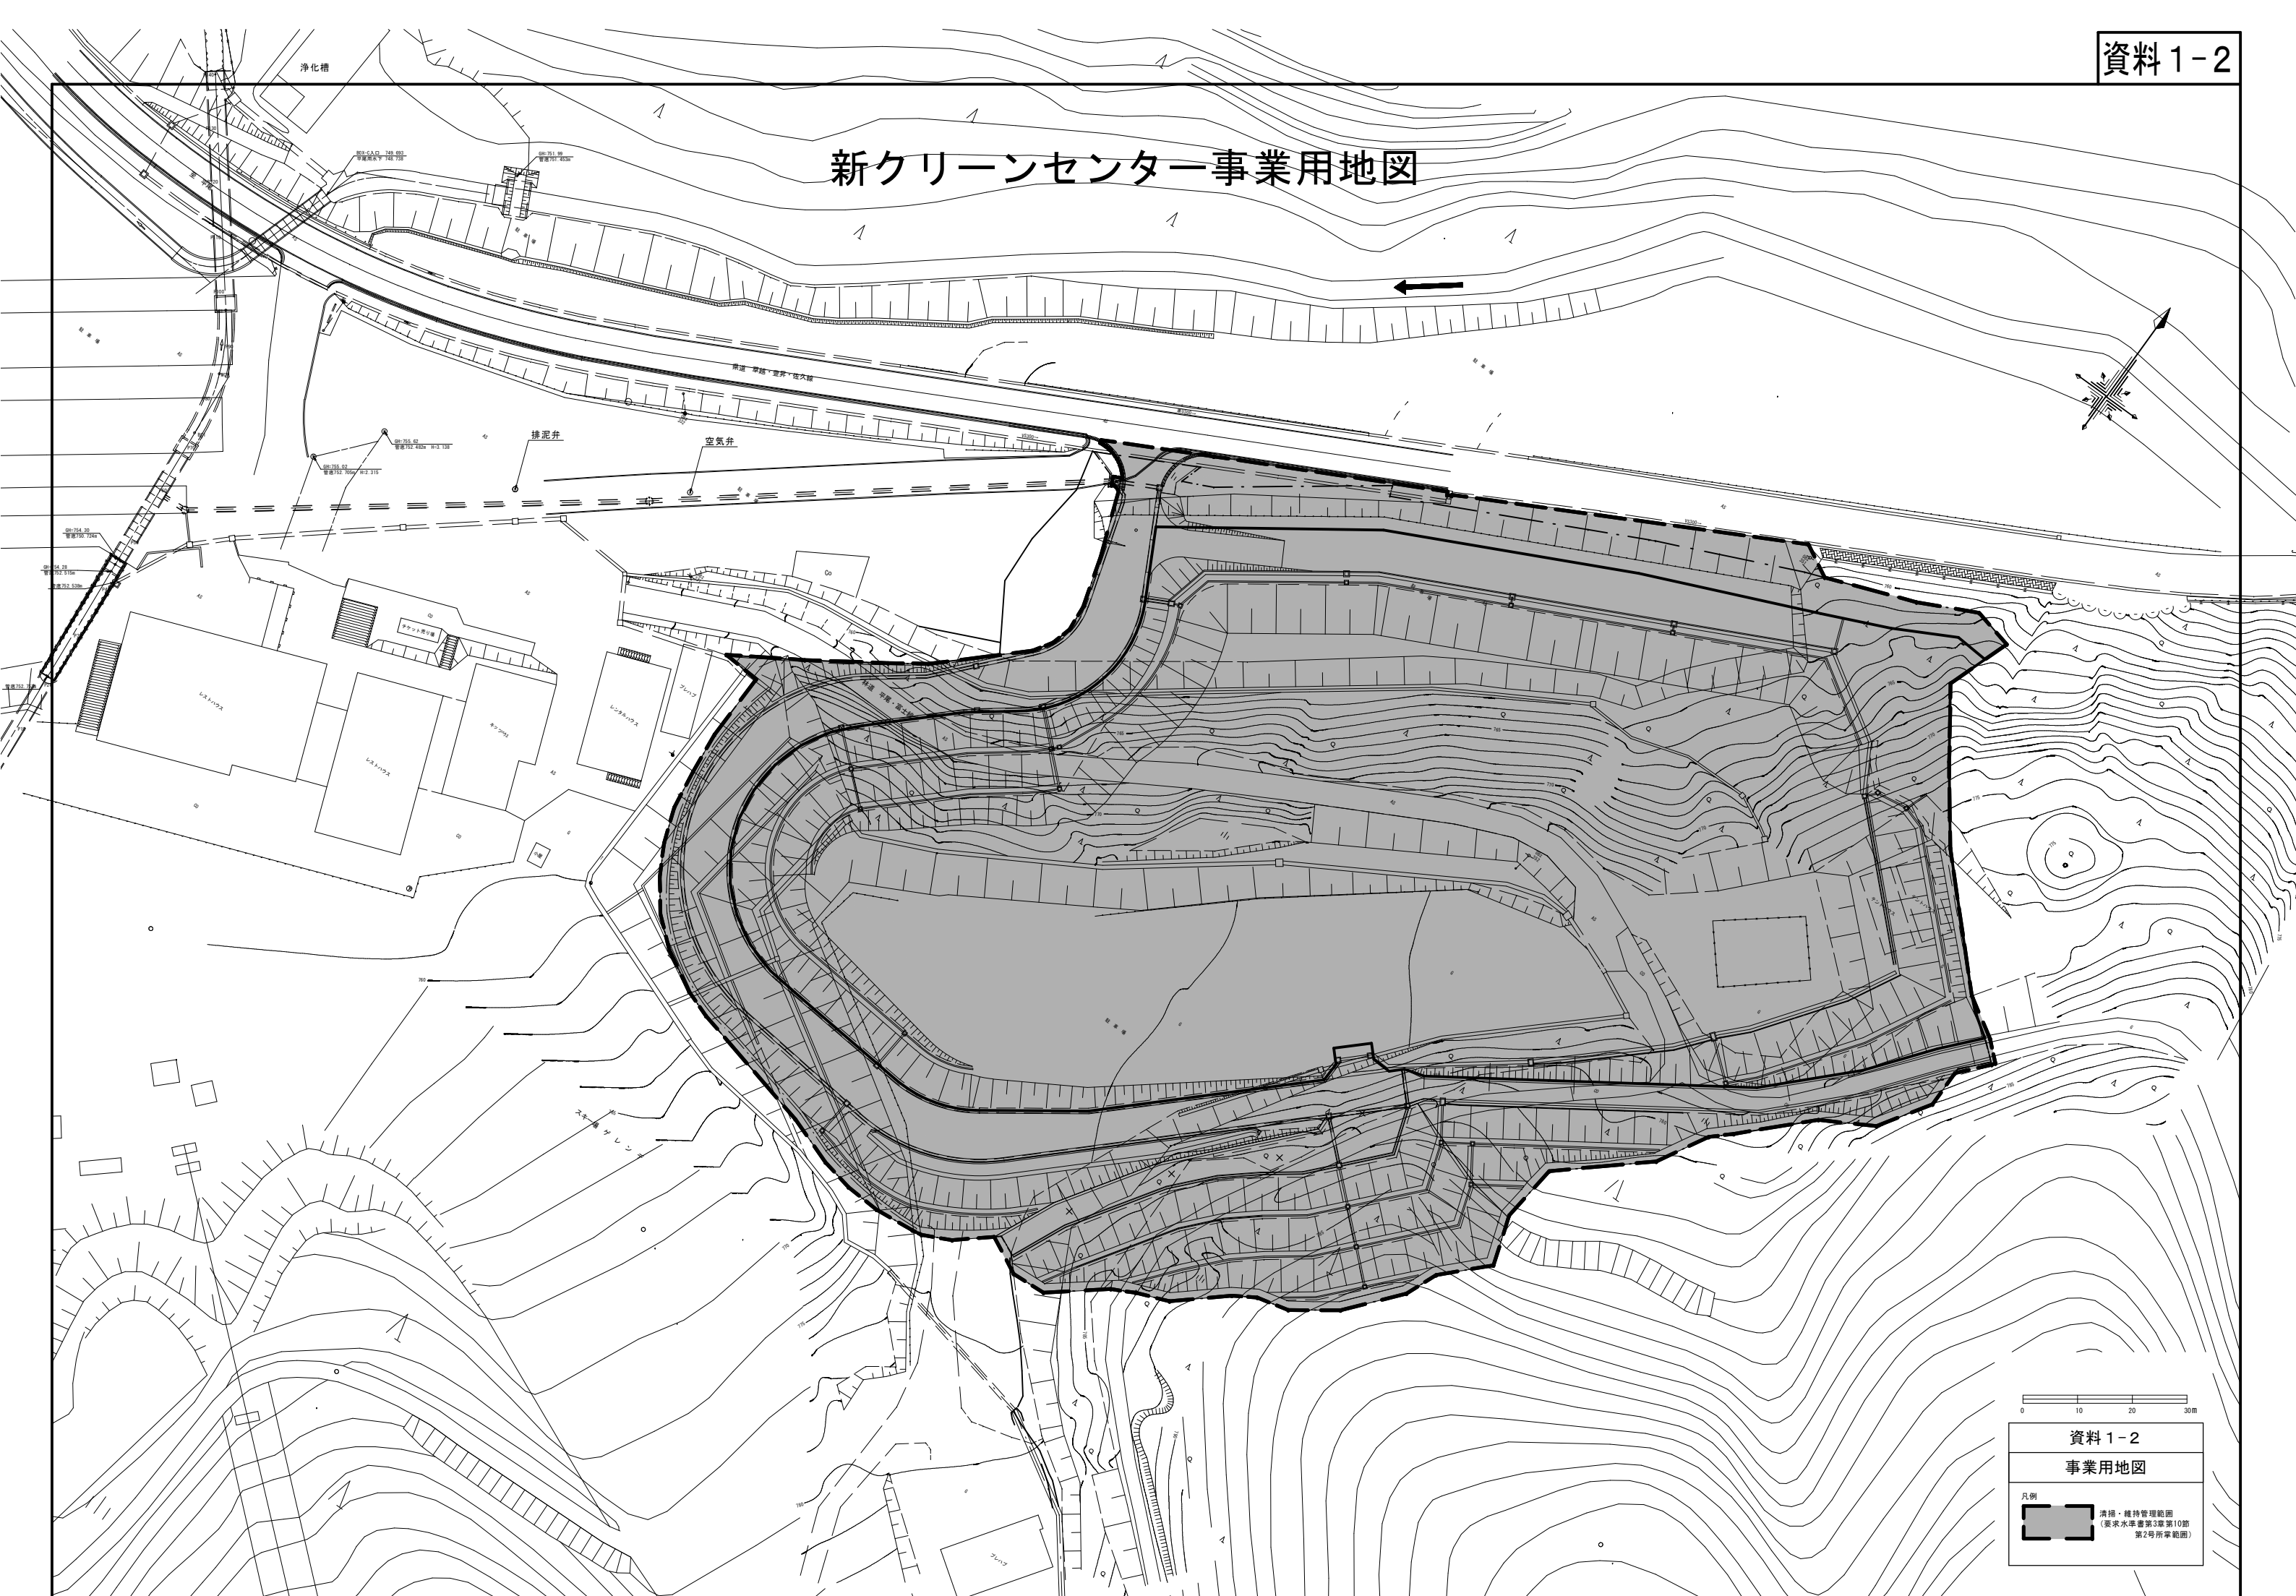

0 10 20 30m

資料 1-2
事業用地図

凡例

清掃・維持管理施設
(要求水準書第3章第10節
第2号所掌範囲)